


PLÁN NA STAVBU OBYTNÉHO DOMU na p.p. 225. a. v Praze I.

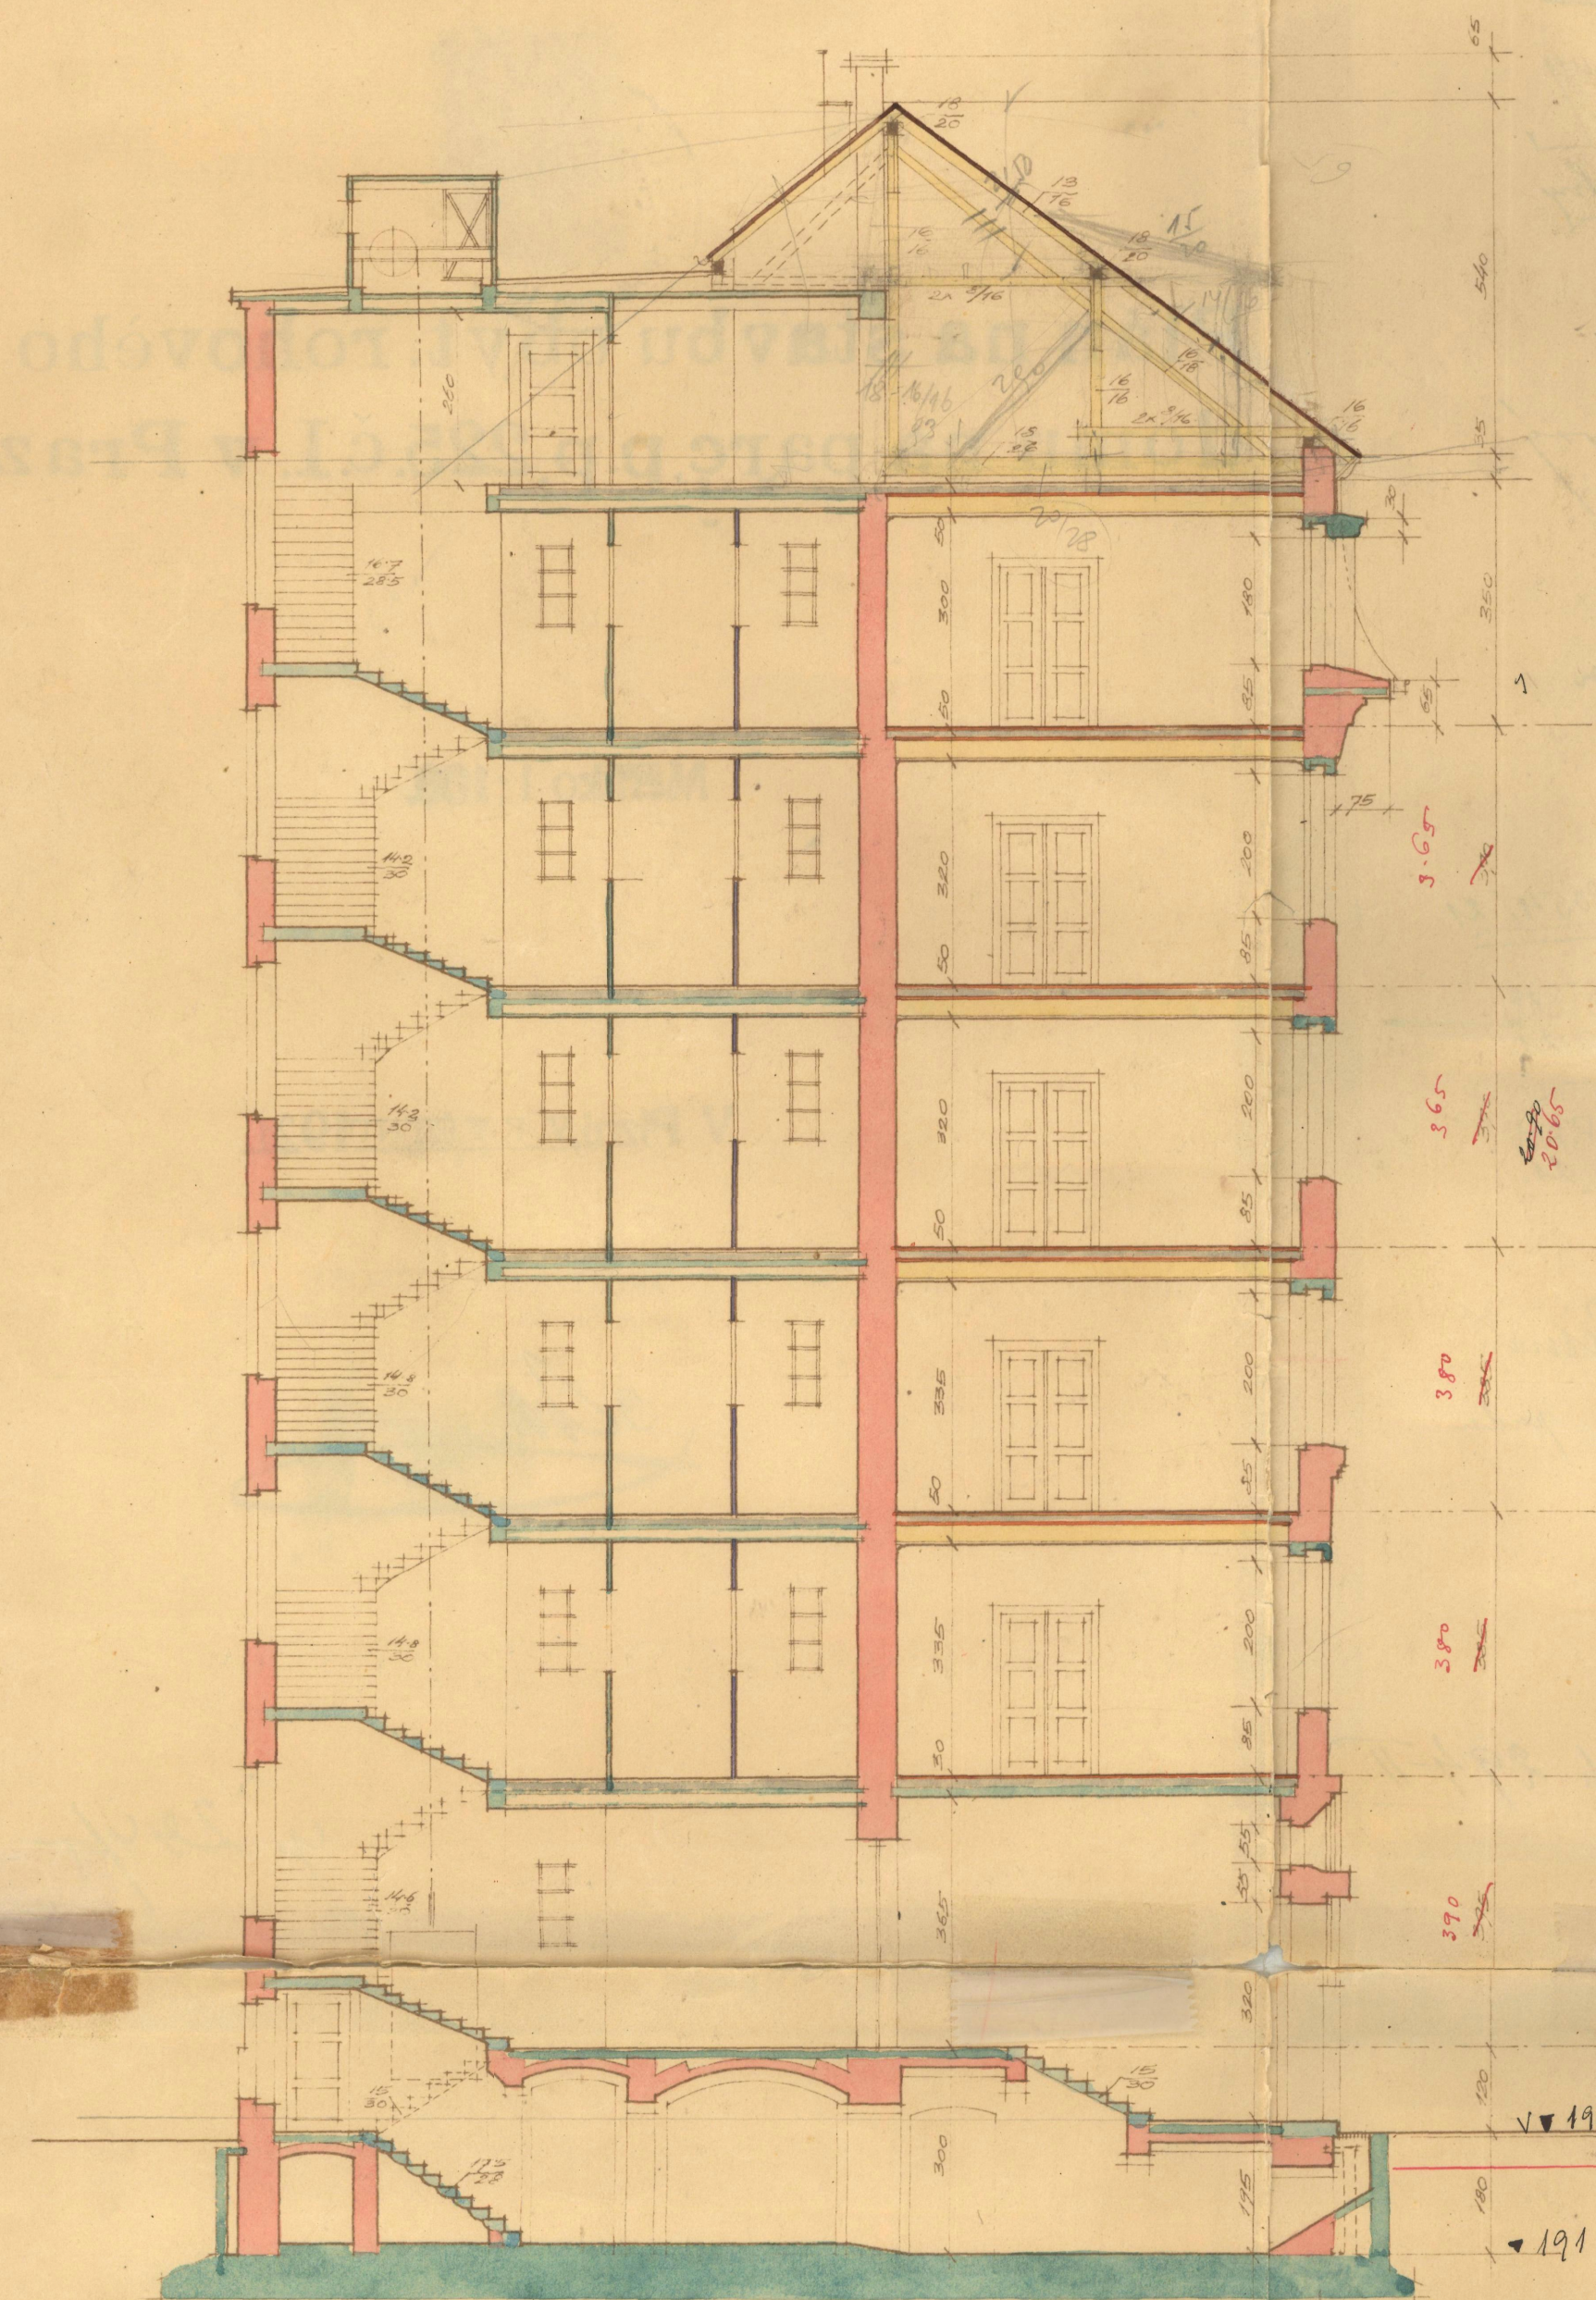

Průčelní do ulice Podskalské

MEŠK 1:100.

Průčelní na Hrobov.

Technická kancelář a
podnikatelská staveb
v NEKVASIL KALIB
Ing. Jan Kautský
staveb

AKCIOVÁ SPOLEČNOST dříve Škodovy závody v Plzni Stavební kancelář.	
Předmět:	Ph
Konstruoval:	
Kontroloval:	
Pracovník:	
Číslo výkresu: 381	



AKCIOVÁ SPOLEČNOST dříve Škodovy závody v PLZNI



Plán na stavbu obytl. rohového domu na parc.p.p.225.č.I. v Praze II.

Měřítko 1:100.

V Plzni, v květnu 1921

AKCIOVÁ SPOLEČNOST,
dříve Škodovy závody v Plzni
První ředitel

[Signature]

Komisi zkoušení
dne 16. srpna 1921.

[Signature]
[Signature]

[Signature]
[Signature]
[Signature]

[Signature]
[Signature]
[Signature]

Č.j. III — 8054/21.

SCHVÁLENO VE SCHŮZI RADY MĚSTSKÉ
dne 24. srpna 1921.
za podmínek povolení stavebního
MAGISTRÁT M. MĚSTA PRAHY
dne 1. srpna 1921.



[Signature]
za mag. radu

č.p. 294-II.

294/2

č.p. 294/5-II