


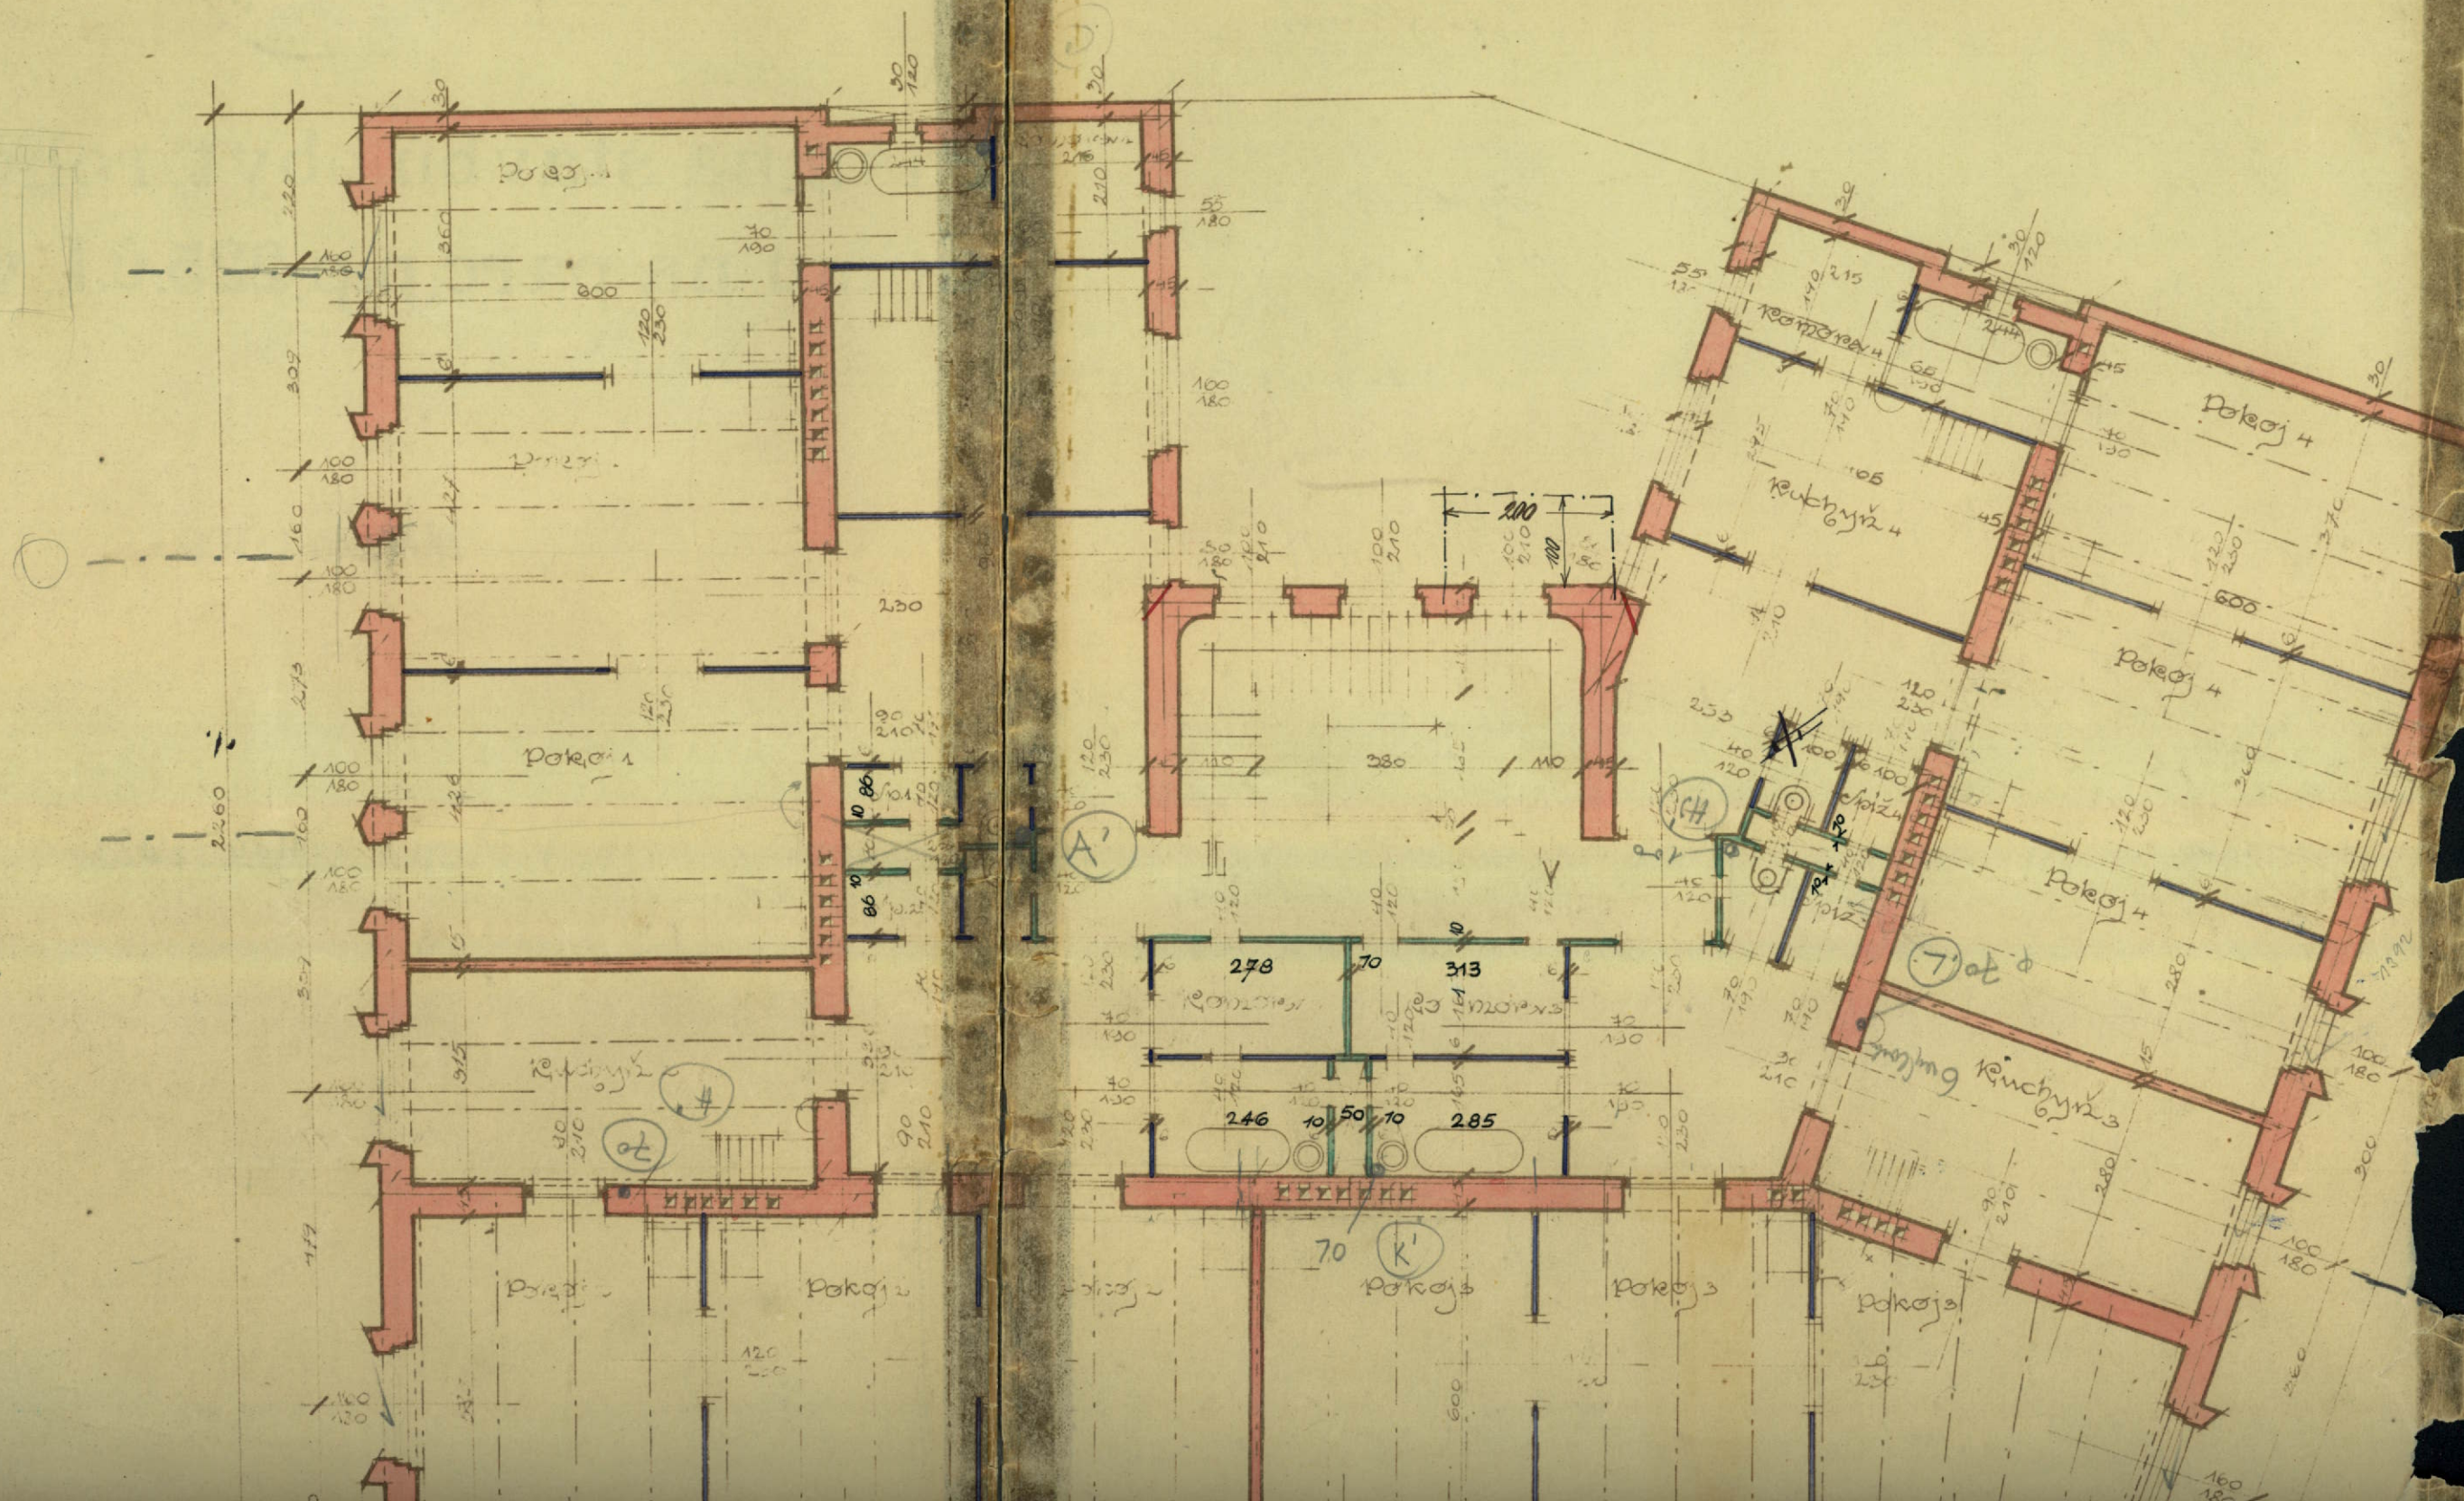

Komisi zkoušeno
dne 15. června 1921.

M. K. Jan
J. W. W. W.

J. L. L.
J. H. H.


J. K. K.
J. M. M.
J. P. P.

Č.j. III. — 8054/21.

SCHVÁLENO VE SCHŮZI RADY MĚSTSKÉ
dne 24. června 1921.
za podmínek povolení stavebního.
MAGISTRÁT HL. MĚSTA PRAHY.
dne 1. července 1921.



M. P. P.
za mag. radu.

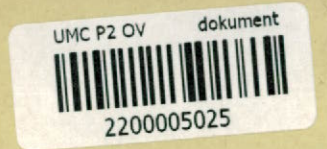

Plán na stavbu obytl. rohového
domu na parc.p.p.225.č.I. v Praze II

Měřítko 1:100.

V Plzni, v květnu 1921.

AKCIOVÁ SPOLEČNOST,
dříve Škodovy závody v Plzni
Výšňí ředitel

J. L. L.